



 





Situation

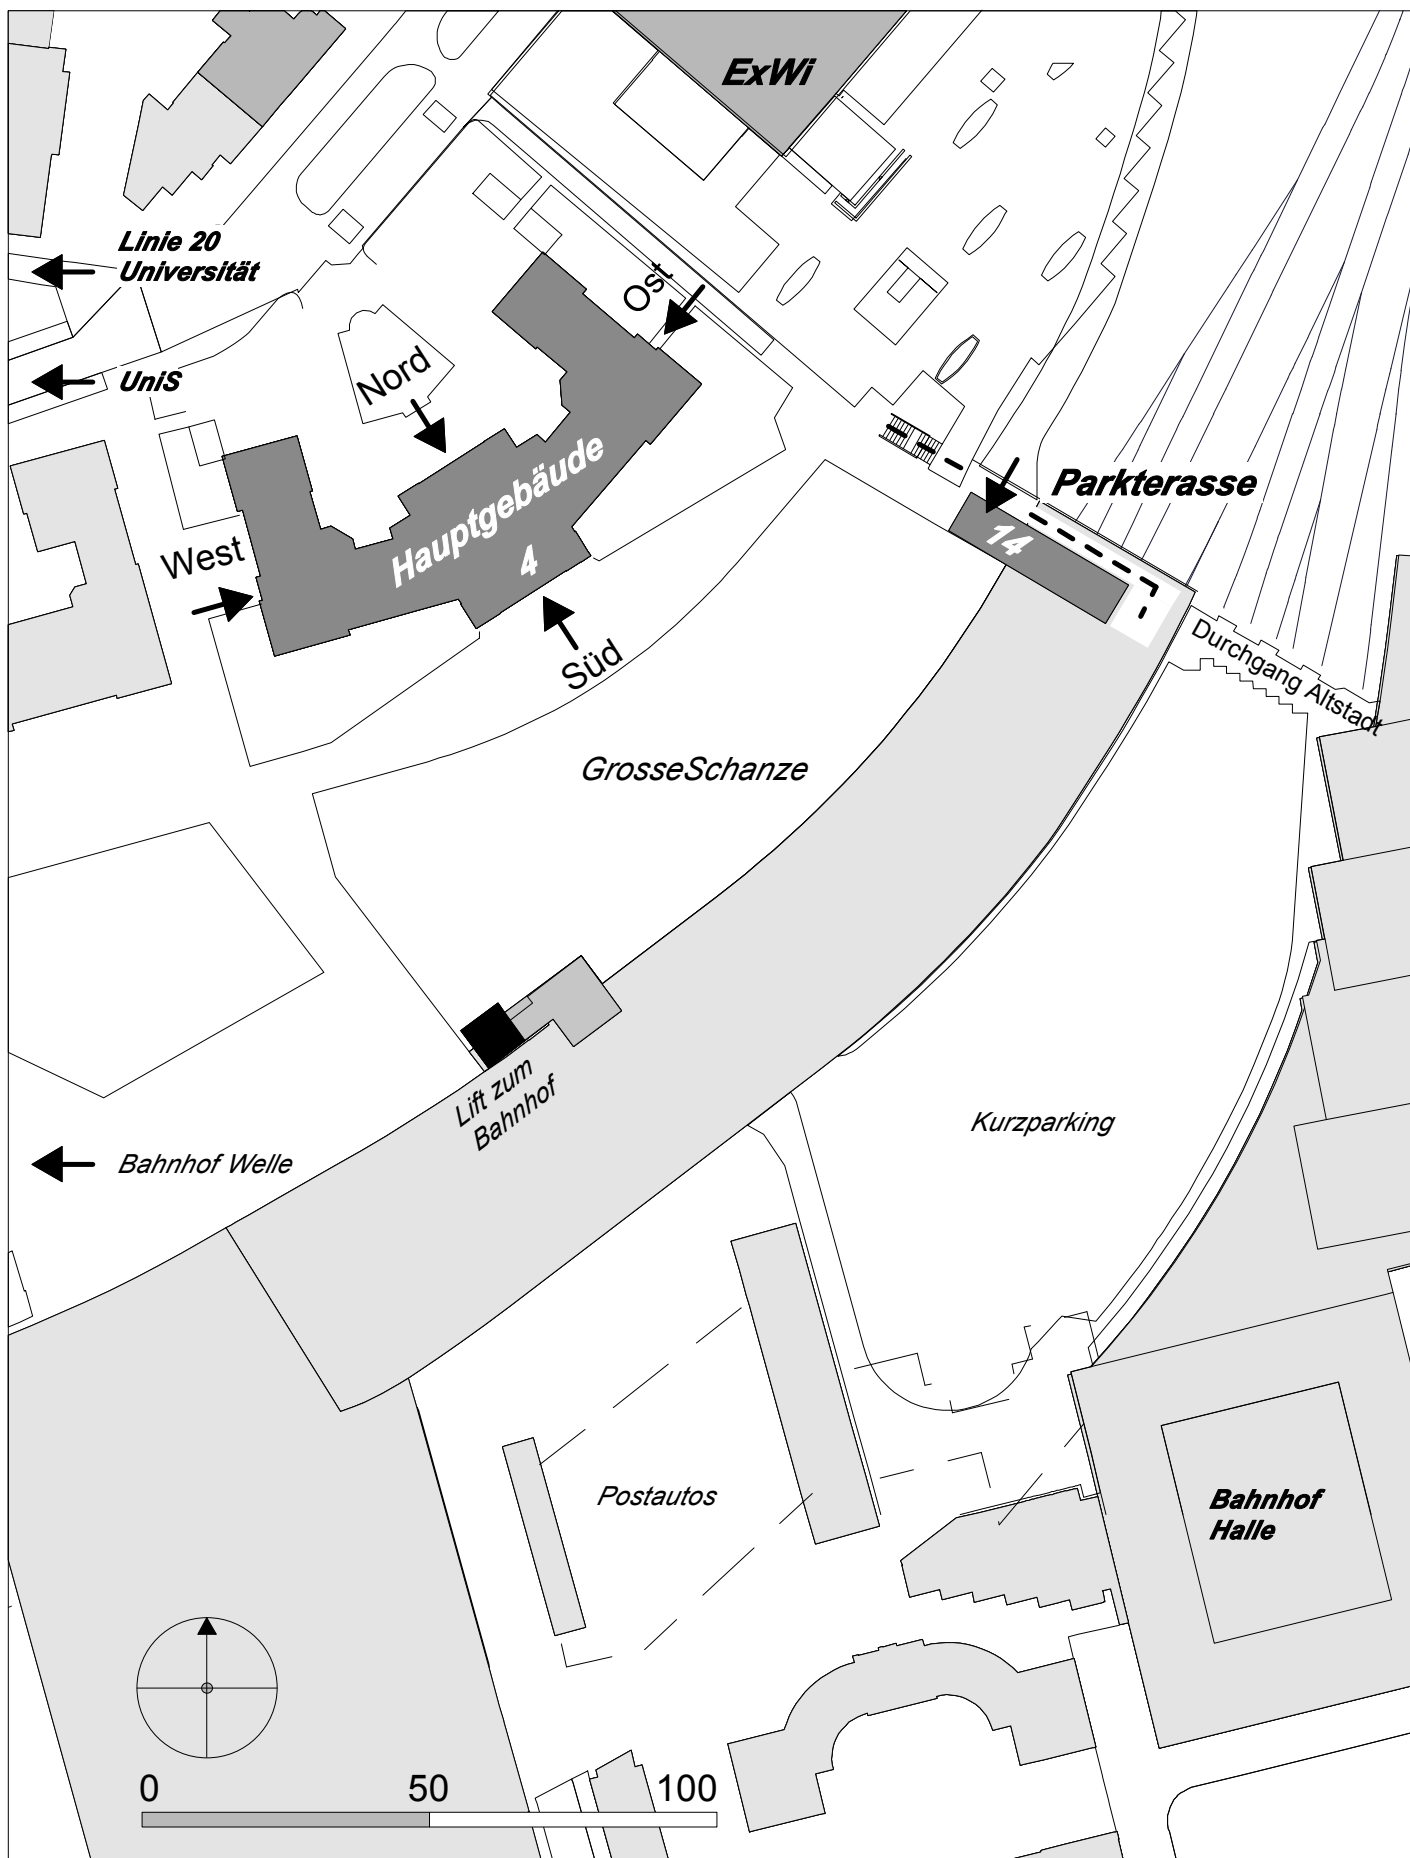



mit Klick auf ein Gebäude gelangen Sie zum den entsprechenden Stockwerkplänen

Hauptgebäude

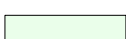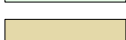
Legende

-  Zugänge (Haupteingänge / Treppen Lifte)
-  Hör- und Seminarräume (1. - 5.OG)
-  Juristische Bibliothek (3.UG)
-  Gruppenräume (3.UG)
-  PC / Mac – Poolraum (3.UG)
-  Buchgenossenschaft (2.UG)
-  Cafeteria Maximum (2.UG)



 **Individuelle Lernorte** (1. - 2.OG)
Hör- und Seminarräume mit diesem Piktogramm können während den offiziellen Gebäudeöffnungszeiten als individuelle Lernorte genutzt werden.
Lehrveranstaltungen, Prüfungen und andere vorreservierte Veranstaltungen haben jedoch Vorrang.

 **Lernische** (1.OG, 5.OG + 1.UG)
Hier haben Sie die Gelegenheit, alleine oder in einer kleinen Gruppe zu lernen.

Erdgeschoss

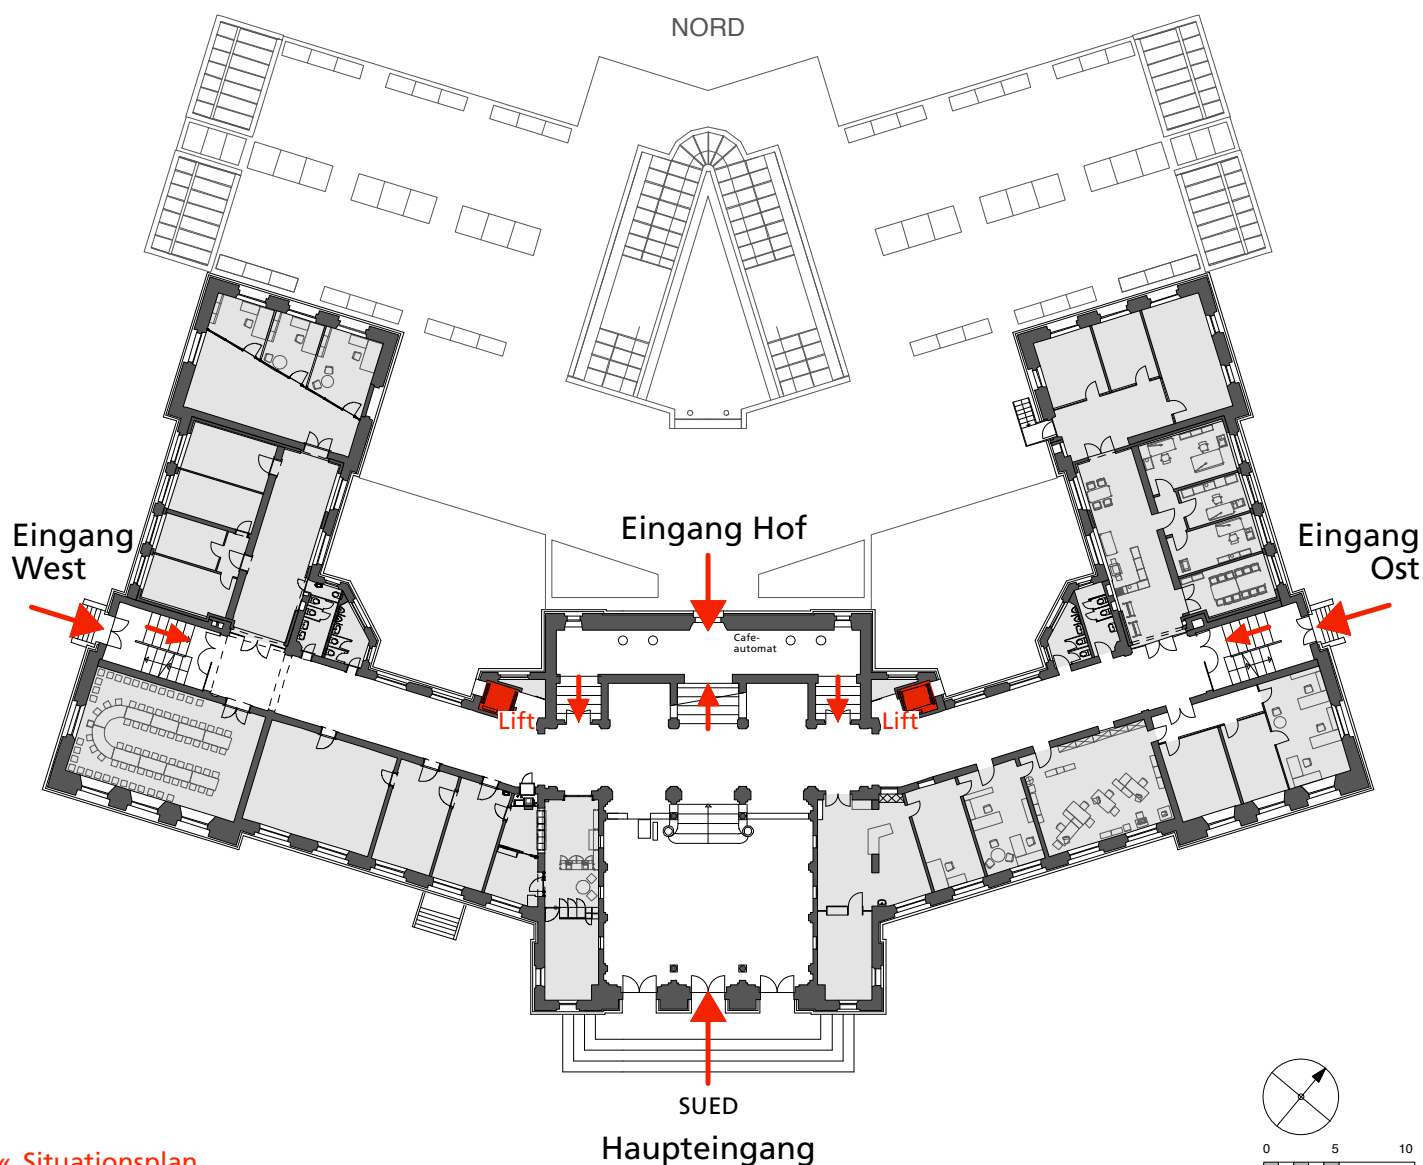


Hauptgebäude

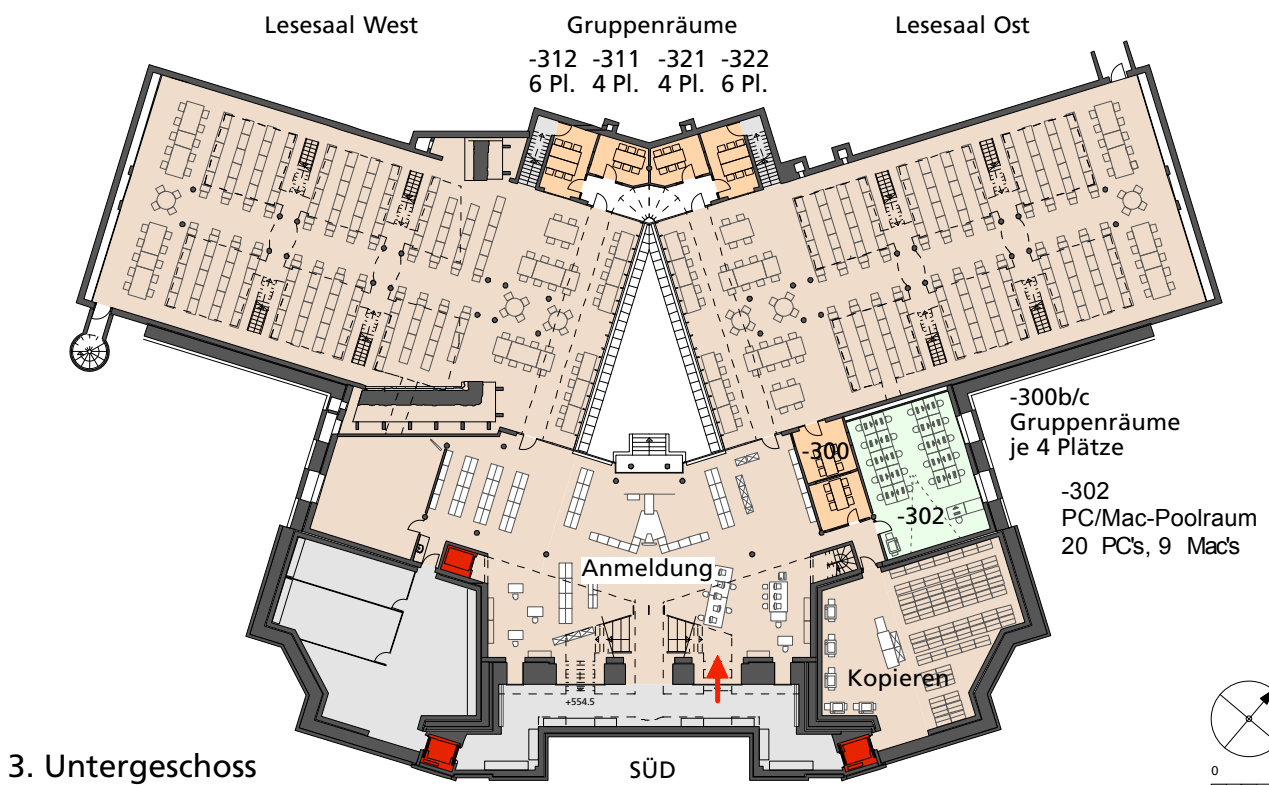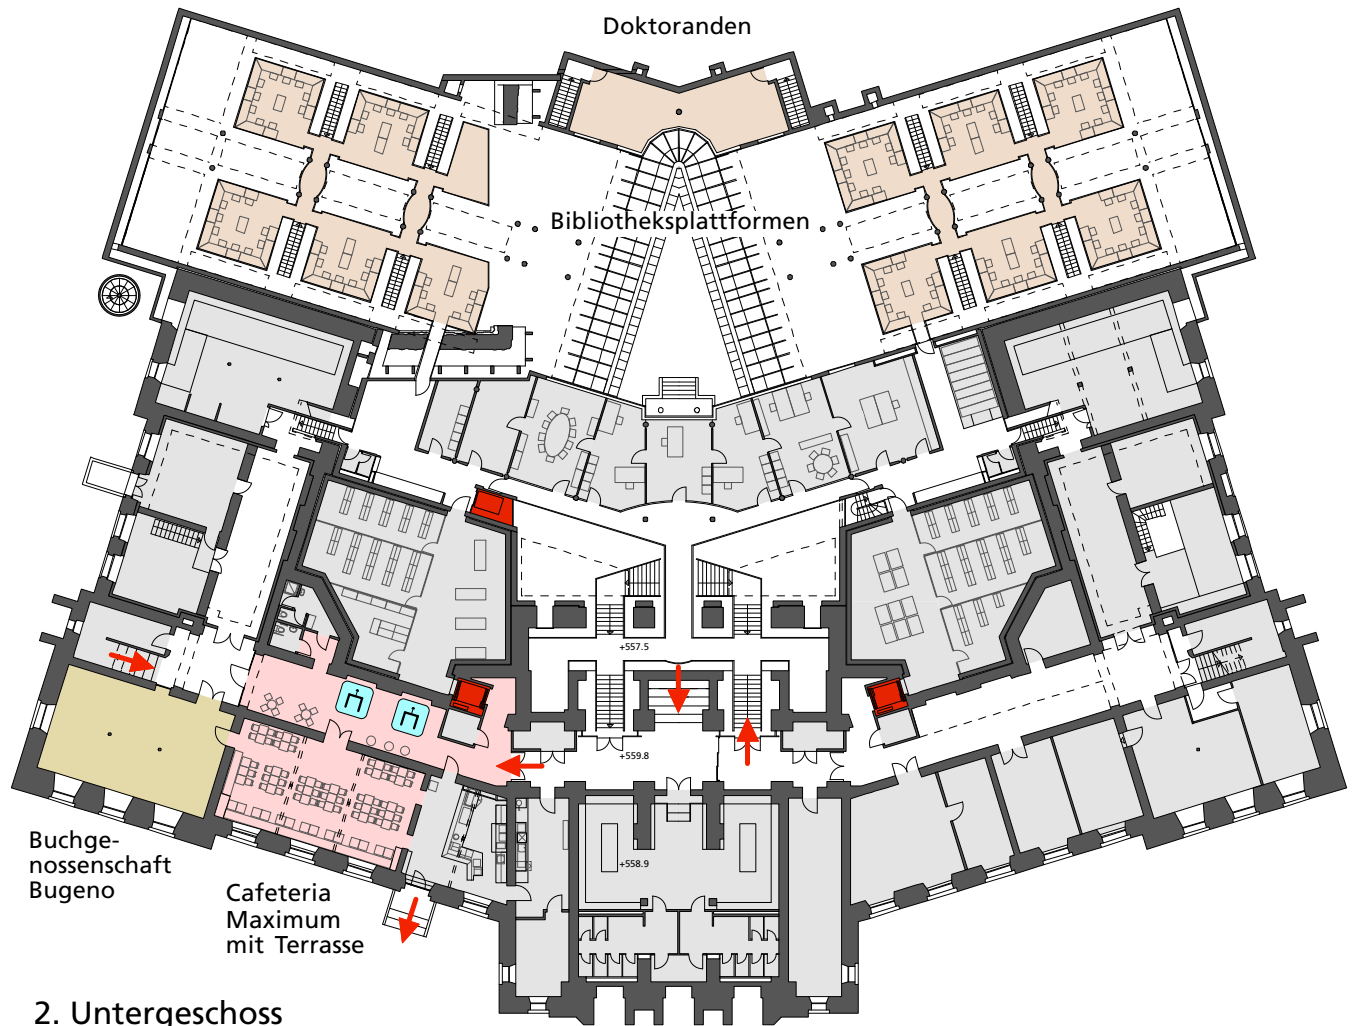


Hauptgebäude

2. Obergeschoss

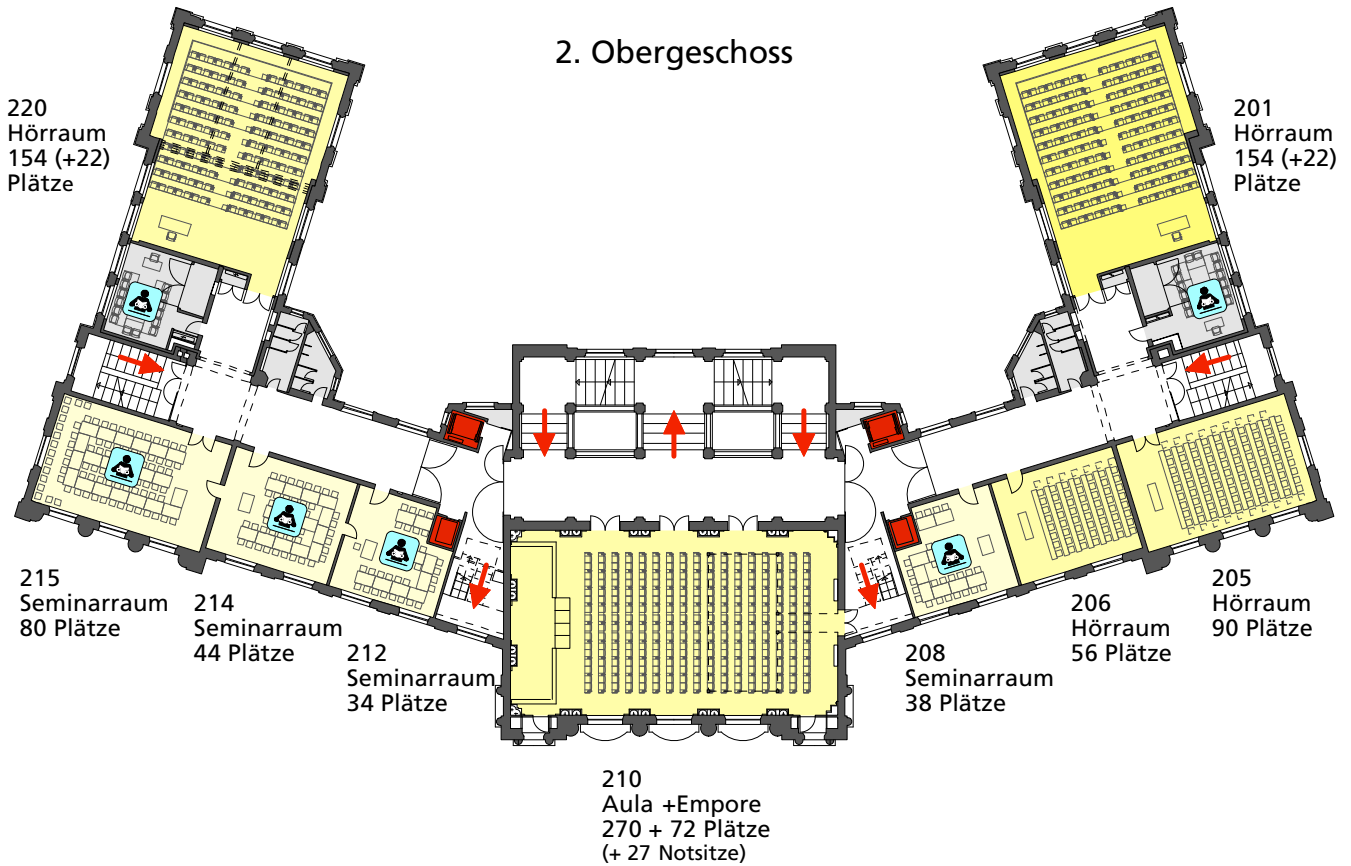


1. Obergeschoss

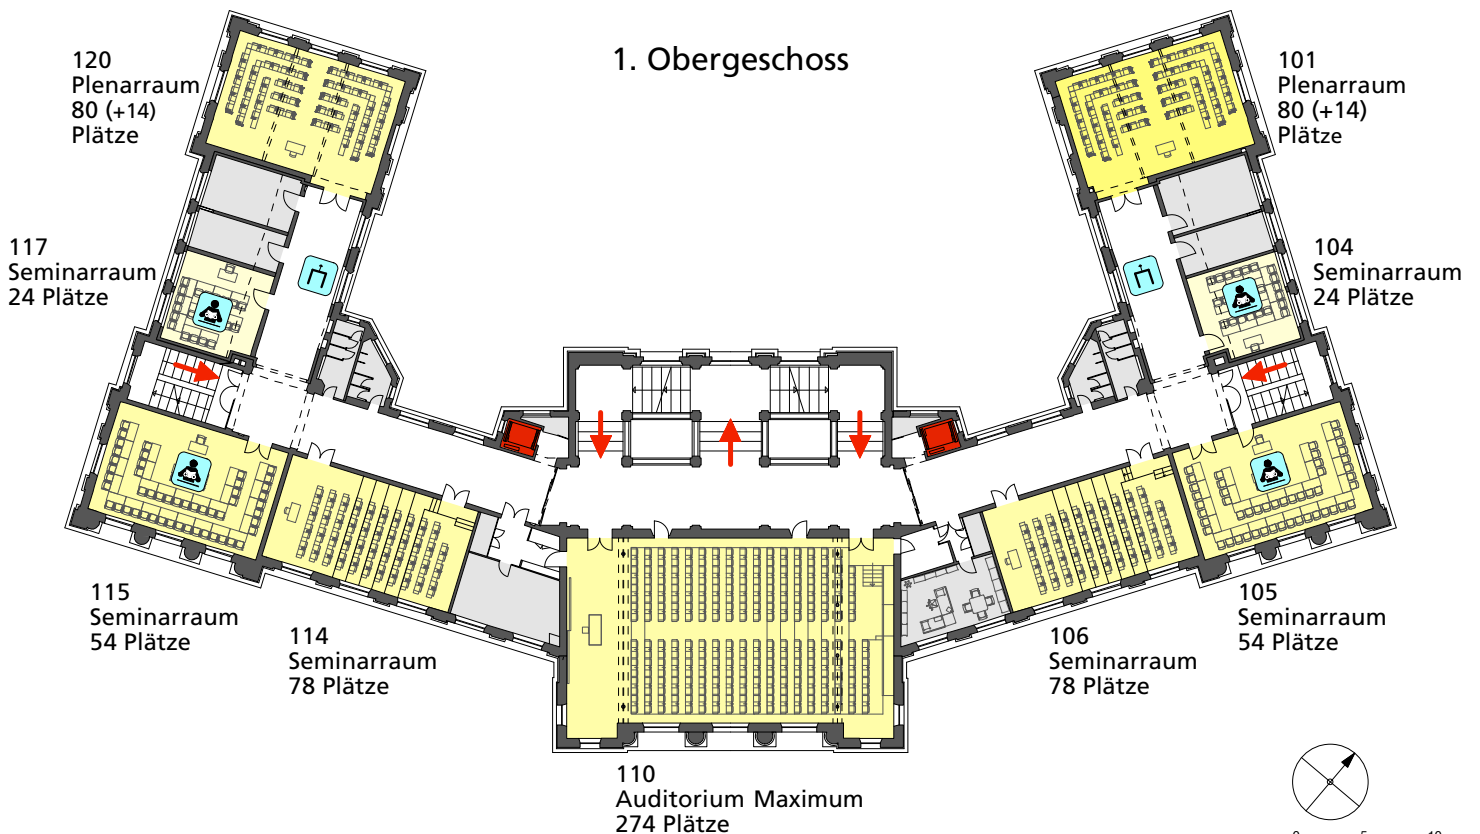

Hauptgebäude


5. Obergeschoss

501 Kuppelraum
70 Plätze Tischbestuhlung
100 Plätze Konzertbestuhlung

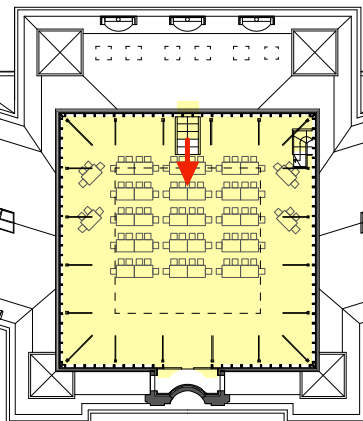

4. Obergeschoss

Foyer
3 x 4 Plätze

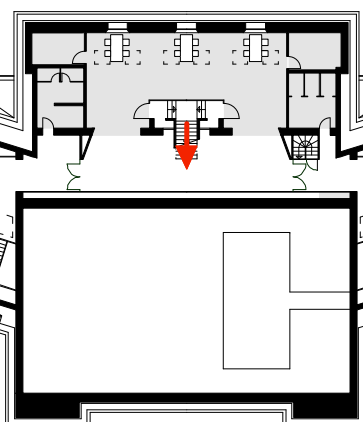


3. Obergeschoss

331 Seminarraum
48 Plätze

350 Empore
72 Plätze

304 Seminarraum
48 Plätze

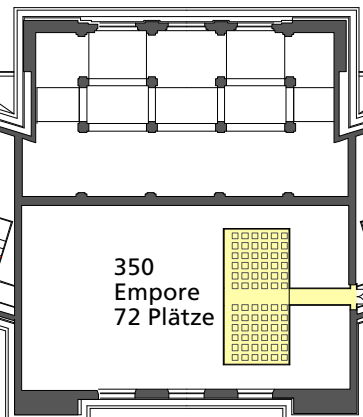

Parkterrasse 14

3. Obergeschoss

